


4 rum och kök 95 m²

1203, 1303, 1403, 1503,
1603, 1703, 1802

- Stor härlig balkong i västerläge, delvis inglasad
- Öppen planlösning mellan sociala rum
- Master bedroom med balkong
- Två badrum, det ena med tvättmaskin och torktumlare

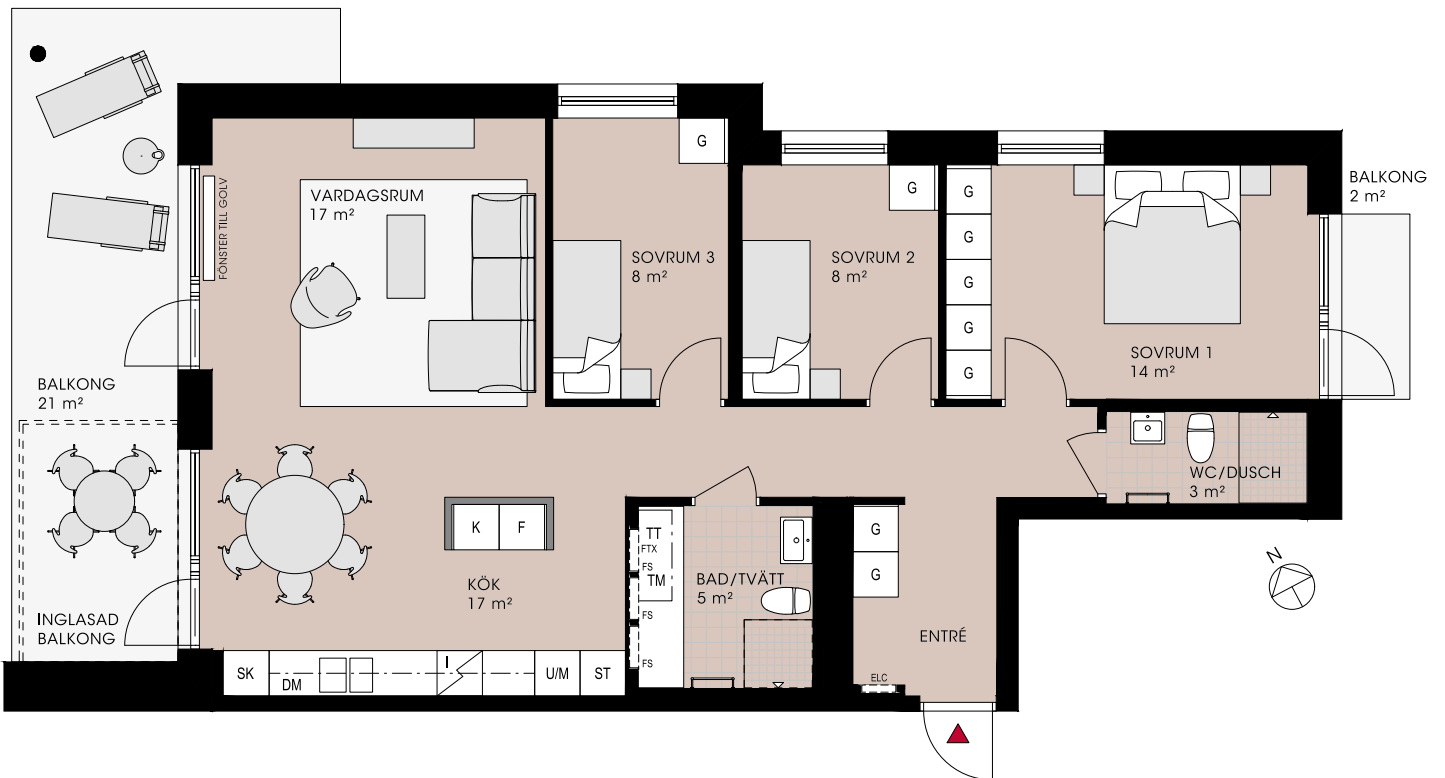

K Kyl	ST Städskåp
F Frys	TM Tvättmaskin
K/F Kyl/Frys	TT Torktumlare
DM Diskmaskin	KM Kombimaskin
<input checked="" type="checkbox"/> Induktionshäll	G Garderob
<input checked="" type="checkbox"/> Induktionshäll/Ugn	SG Skjutdörrsgarderob
U/M Ugn/mikro högskåp	Handdukstork
M Mikro i överskåp	Överskåp
SK Skafferi	Klädstång

- - - Avvikande rumshöjd
- Vägg går ej upp till tak
- KLK Klädskåp
- ELC Elcentral
- FS Fördelarskåp
- VUK Vattenutkastare
- FTX Lägenhetsaggregat
- ▲ Entré



Mindre avvikelser
i planlösningen
kan förekomma

