


# 3 rum och kök 82 m<sup>2</sup>

E1

- Trädgård med uteplats i söder
- Öppen planlösning mellan sociala rum samt gäst-wc
- Badrum med tvättmaskin och torktumlare
- Extra hög takhöjd på ca 2,8 m

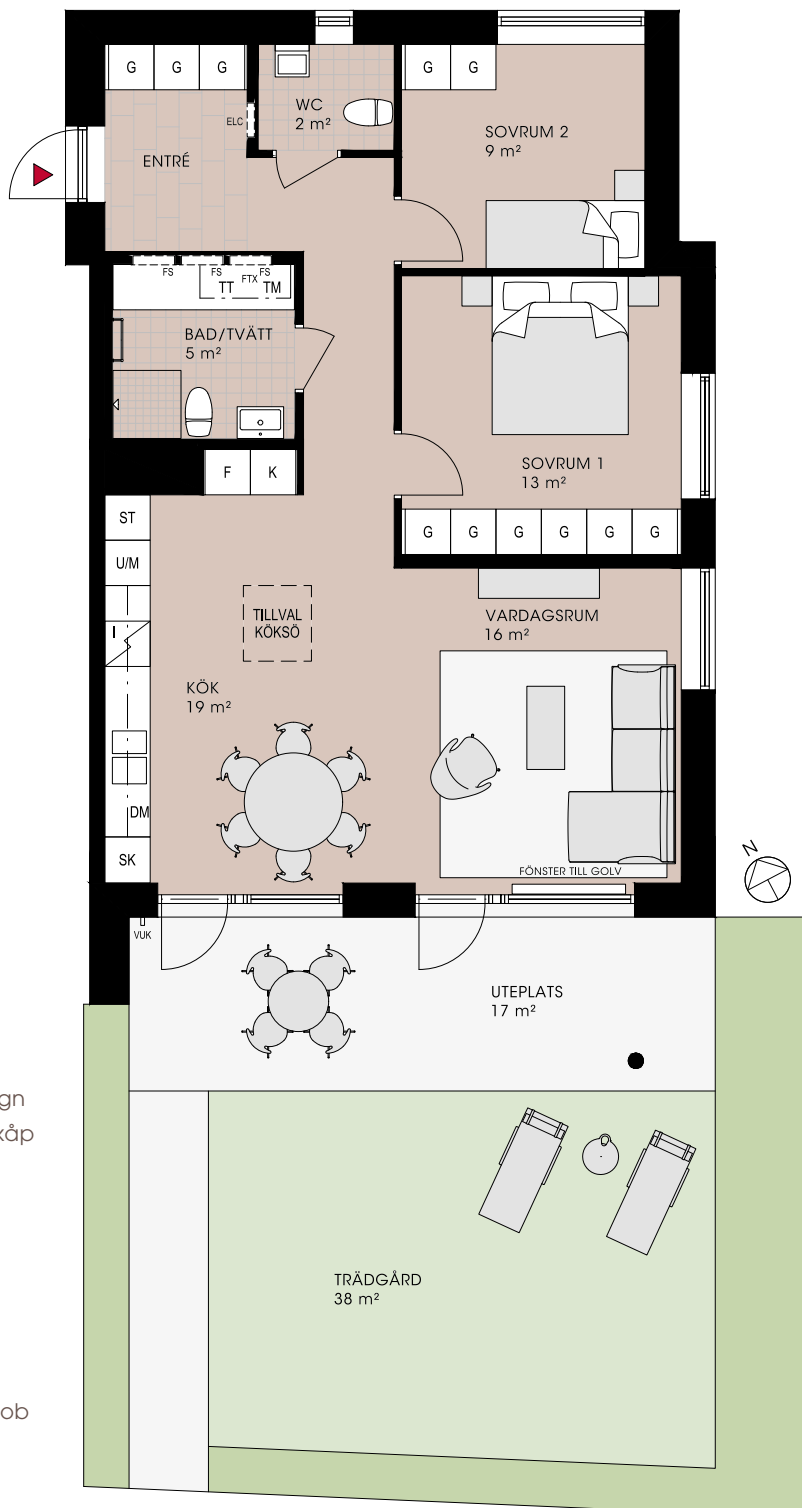

- K Kyl
- F Frys
- K/F Kyl/Frys
- DM Diskmaskin
- I Induktionshäll
- I/M Induktionshäll/Ugn
- U/M Ugn/mikro högskåp
- M Mikro i överskåp
- SK Skafferi
- ST Städskåp
- TM Tvättmaskin
- TT Torktumlare
- KM Kombimaskin
- G Garderob
- SG Skjutdörrsgarderob
- KLK Klädskåp
- ELC Elcentral
- FS Fördelarskåp
- VUK Vattenutkastare
- FTX Lägenhetsaggregat
- ▲ Entré

- Handduktork
- Överskåp
- Klädstång
- Avvikande rumshöjd
- Vägg går ej upp till tak



Mindre avvikelser i planlösningen kan förekomma

